


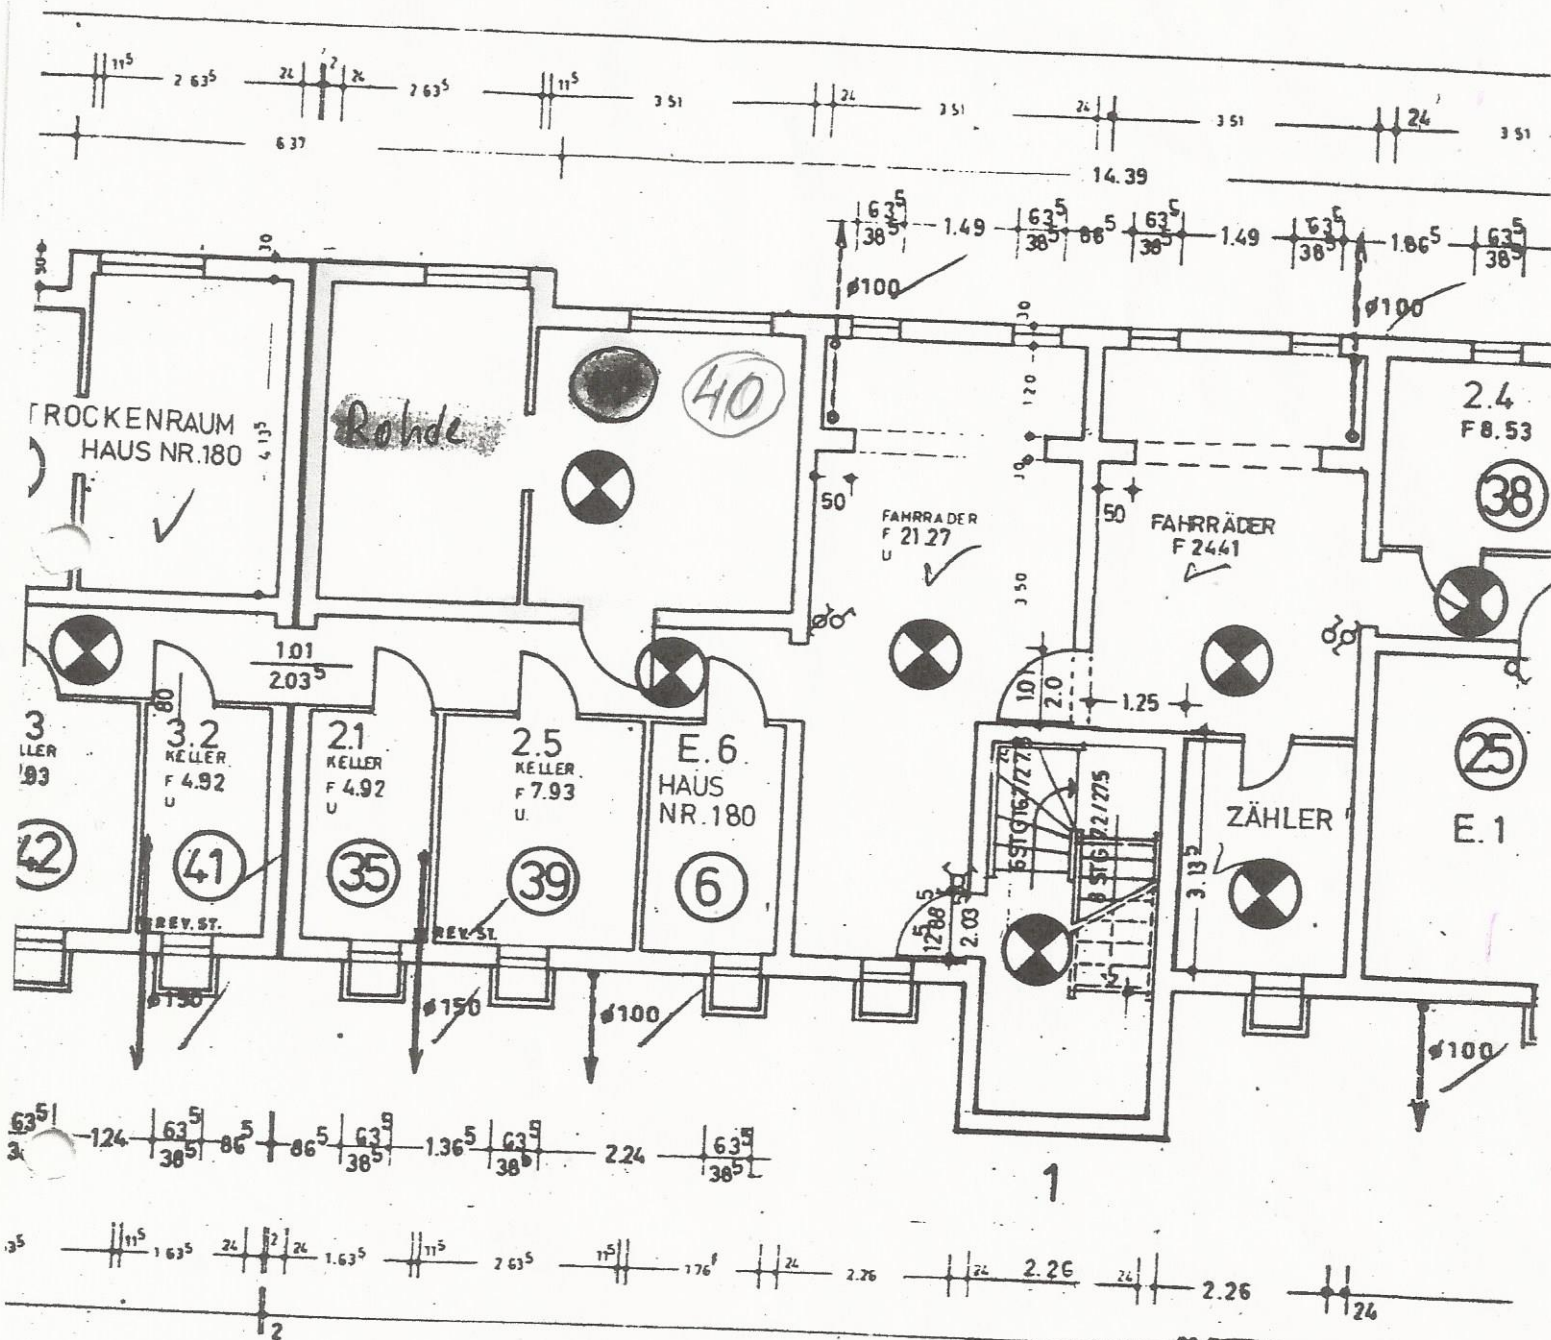

Aufteilungsplan

Katastermäßige Bezeichnung **Flur 290**
 Grundbuch von Bremen **VL/VR 289** Band =
 zugehörig zu Bescheinigung **G.1/1918/ 4943** vom
 Nur gültig für
 die Abgeschlossenheit
 der Wohnung

Bau

Flur